

Statische  
Berechnung

Bauherr:

Dach - Wandanschluss


Bauort:

Bierwände

ANLAGE TP02

Seite

Pos.

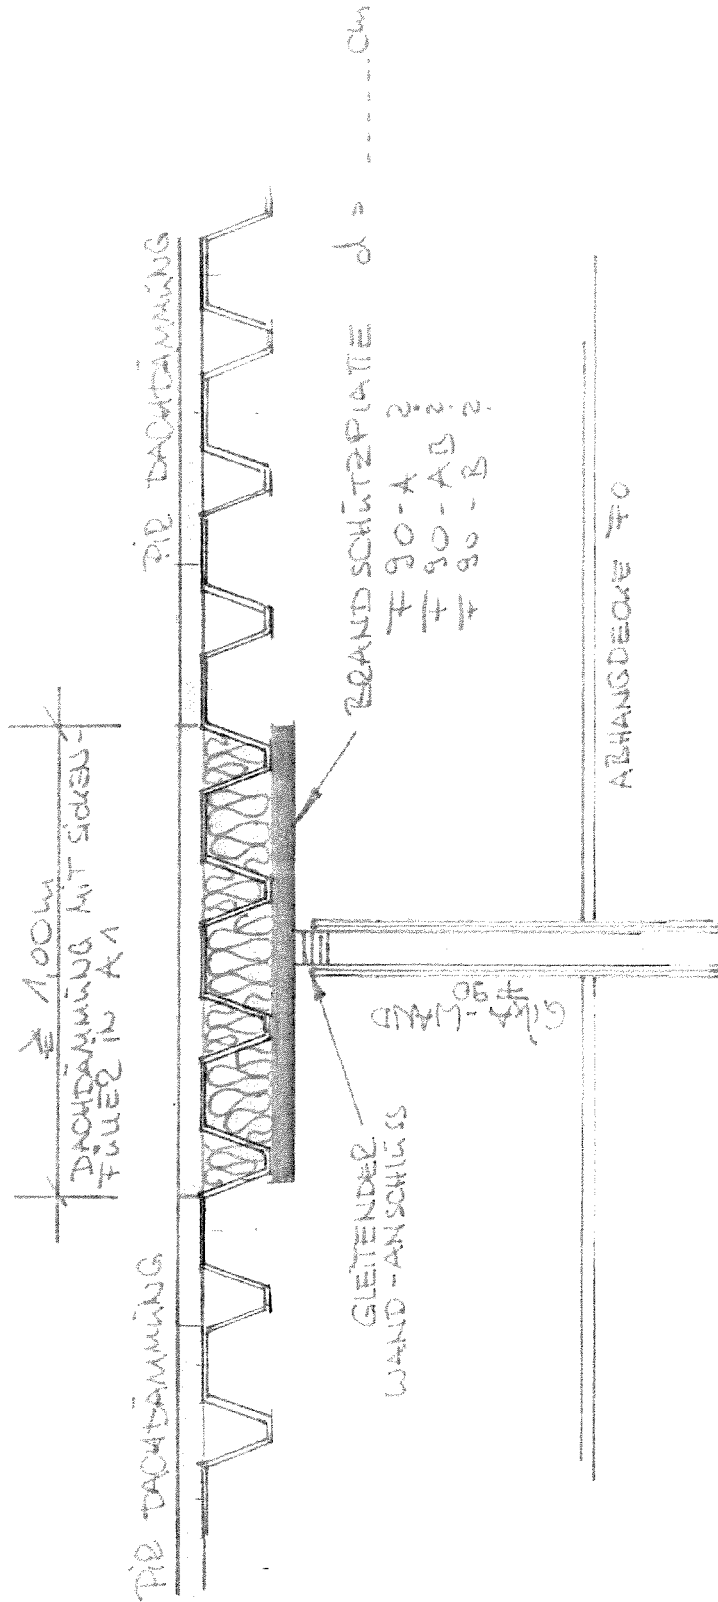

04.06.2009

ANSCHLÜSSDETAIL M=1:20  
TROCKENBAUWAND F90 AN DACHTRAPEBEWECH  
FREIGABE BRANDSCHÜTZE NOCH ERFORDERLICH